



PI.CA. HABITABLE : 720 R.D.C. + 913 ÉTAGE = 1633  
 PI.CA. AUTRE : 193 GARAGE, 720 SOUS-SOL

PI.CA. HABITABLE : 720 R.D.C. + 913 ÉTAGE = 1633  
 PI.CA. AUTRE : 193 GARAGE, 720 SOUS-SOL

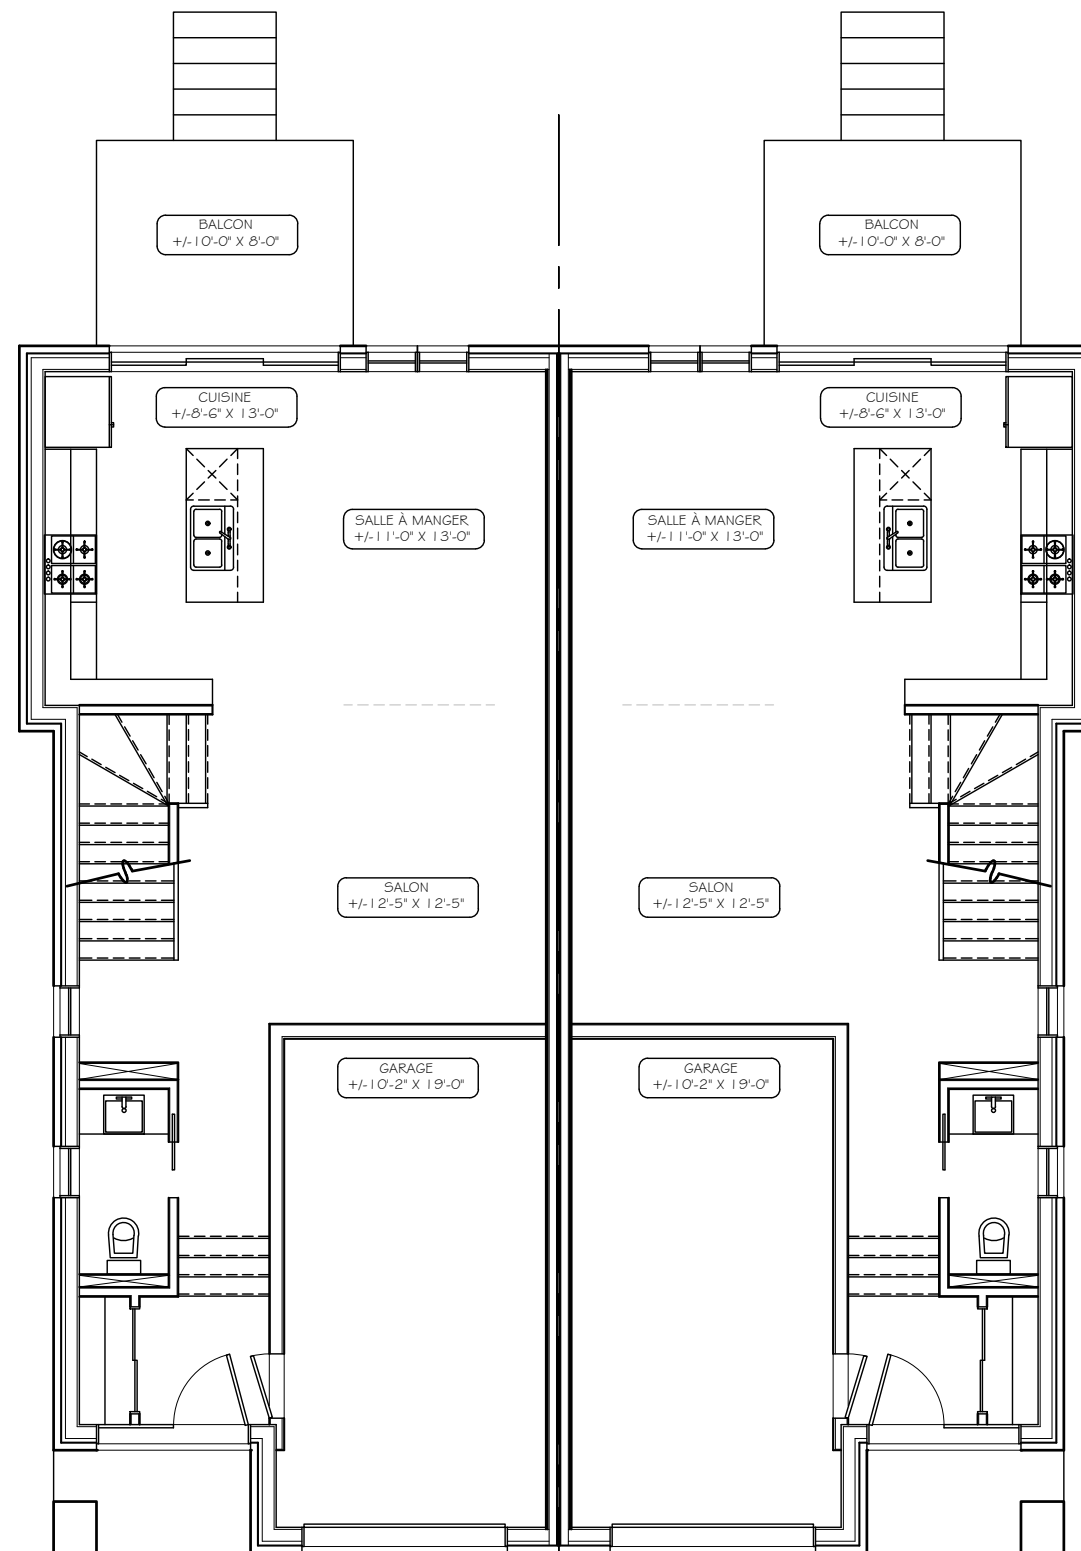


Pl.CA. HABITABLE : 720 R.D.C. + 913 ÉTAGE = 1633  
 Pl.CA. AUTRE : 193 GARAGE, 720 SOUS-SOL

Pl.CA. HABITABLE : 720 R.D.C. + 913 ÉTAGE = 1633  
 Pl.CA. AUTRE : 193 GARAGE, 720 SOUS-SOL

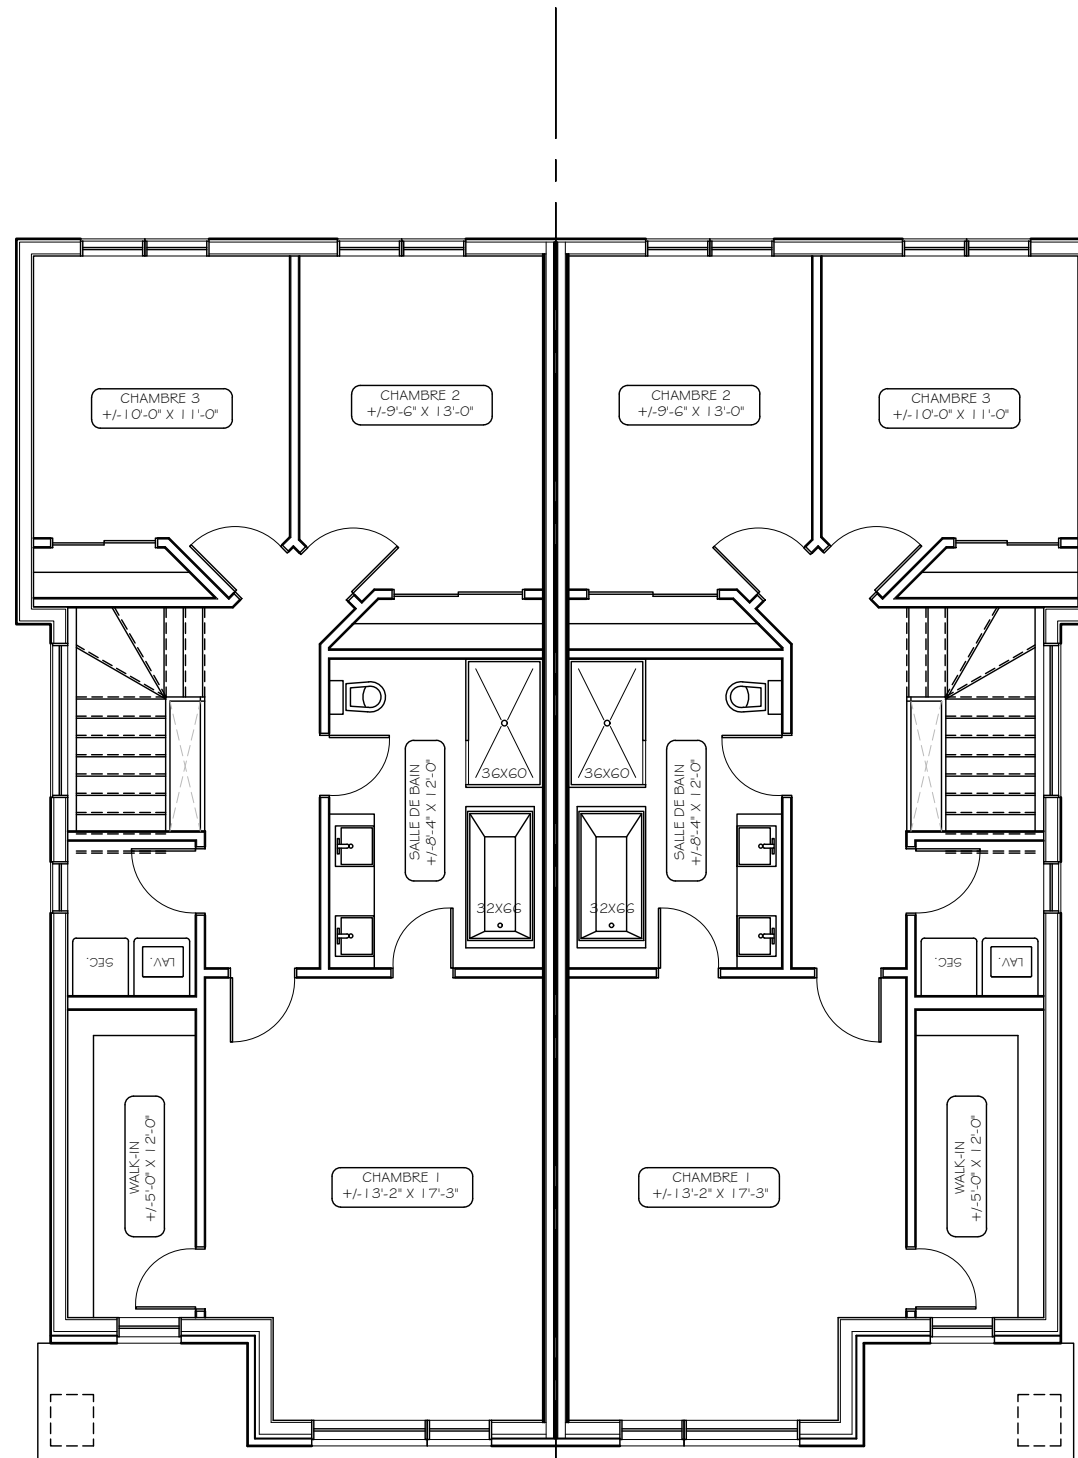

Pl.CA. HABITABLE : 720 R.D.C. + 913 ÉTAGE = 1633  
 Pl.CA. AUTRE : 193 GARAGE, 720 SOUS-SOL

Pl.CA. HABITABLE : 720 R.D.C. + 913 ÉTAGE = 1633  
 Pl.CA. AUTRE : 193 GARAGE, 720 SOUS-SOL

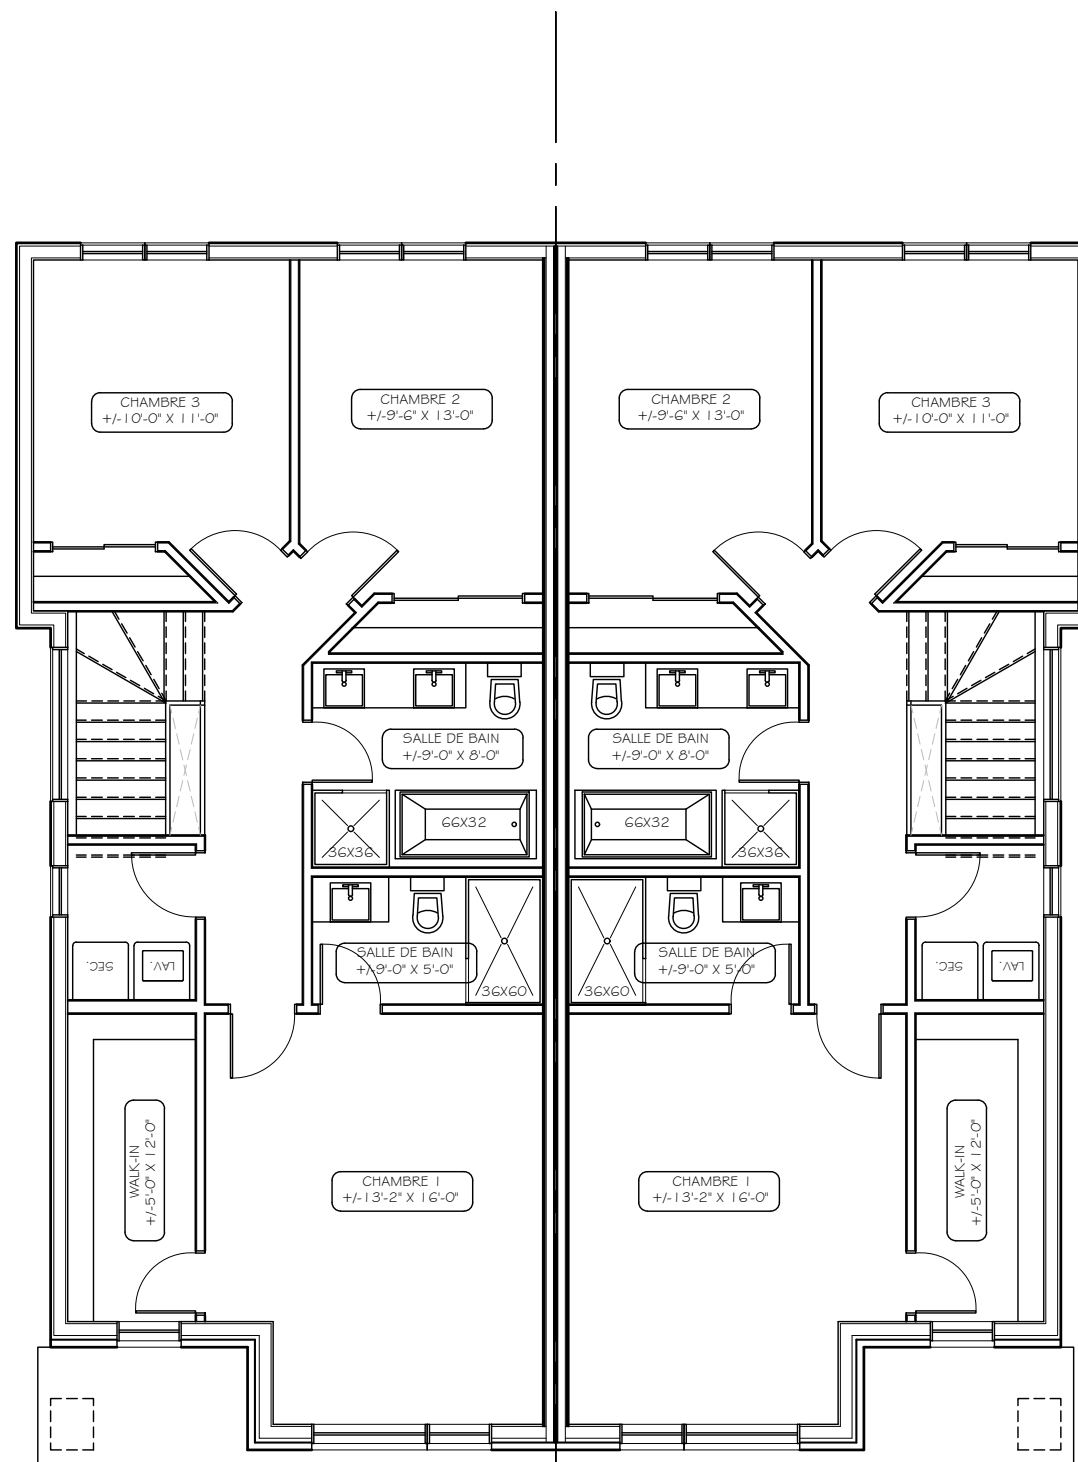

Pl.CA. HABITABLE : 720 R.D.C. + 913 ÉTAGE = 1633  
 Pl.CA. AUTRE : 193 GARAGE, 720 SOUS-SOL

Pl.CA. HABITABLE : 720 R.D.C. + 913 ÉTAGE = 1633  
 Pl.CA. AUTRE : 193 GARAGE, 720 SOUS-SOL